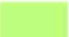

 Ausstellungsflächen
(Abstand zwischen den Aufstellflächen
mindestens 3 m)

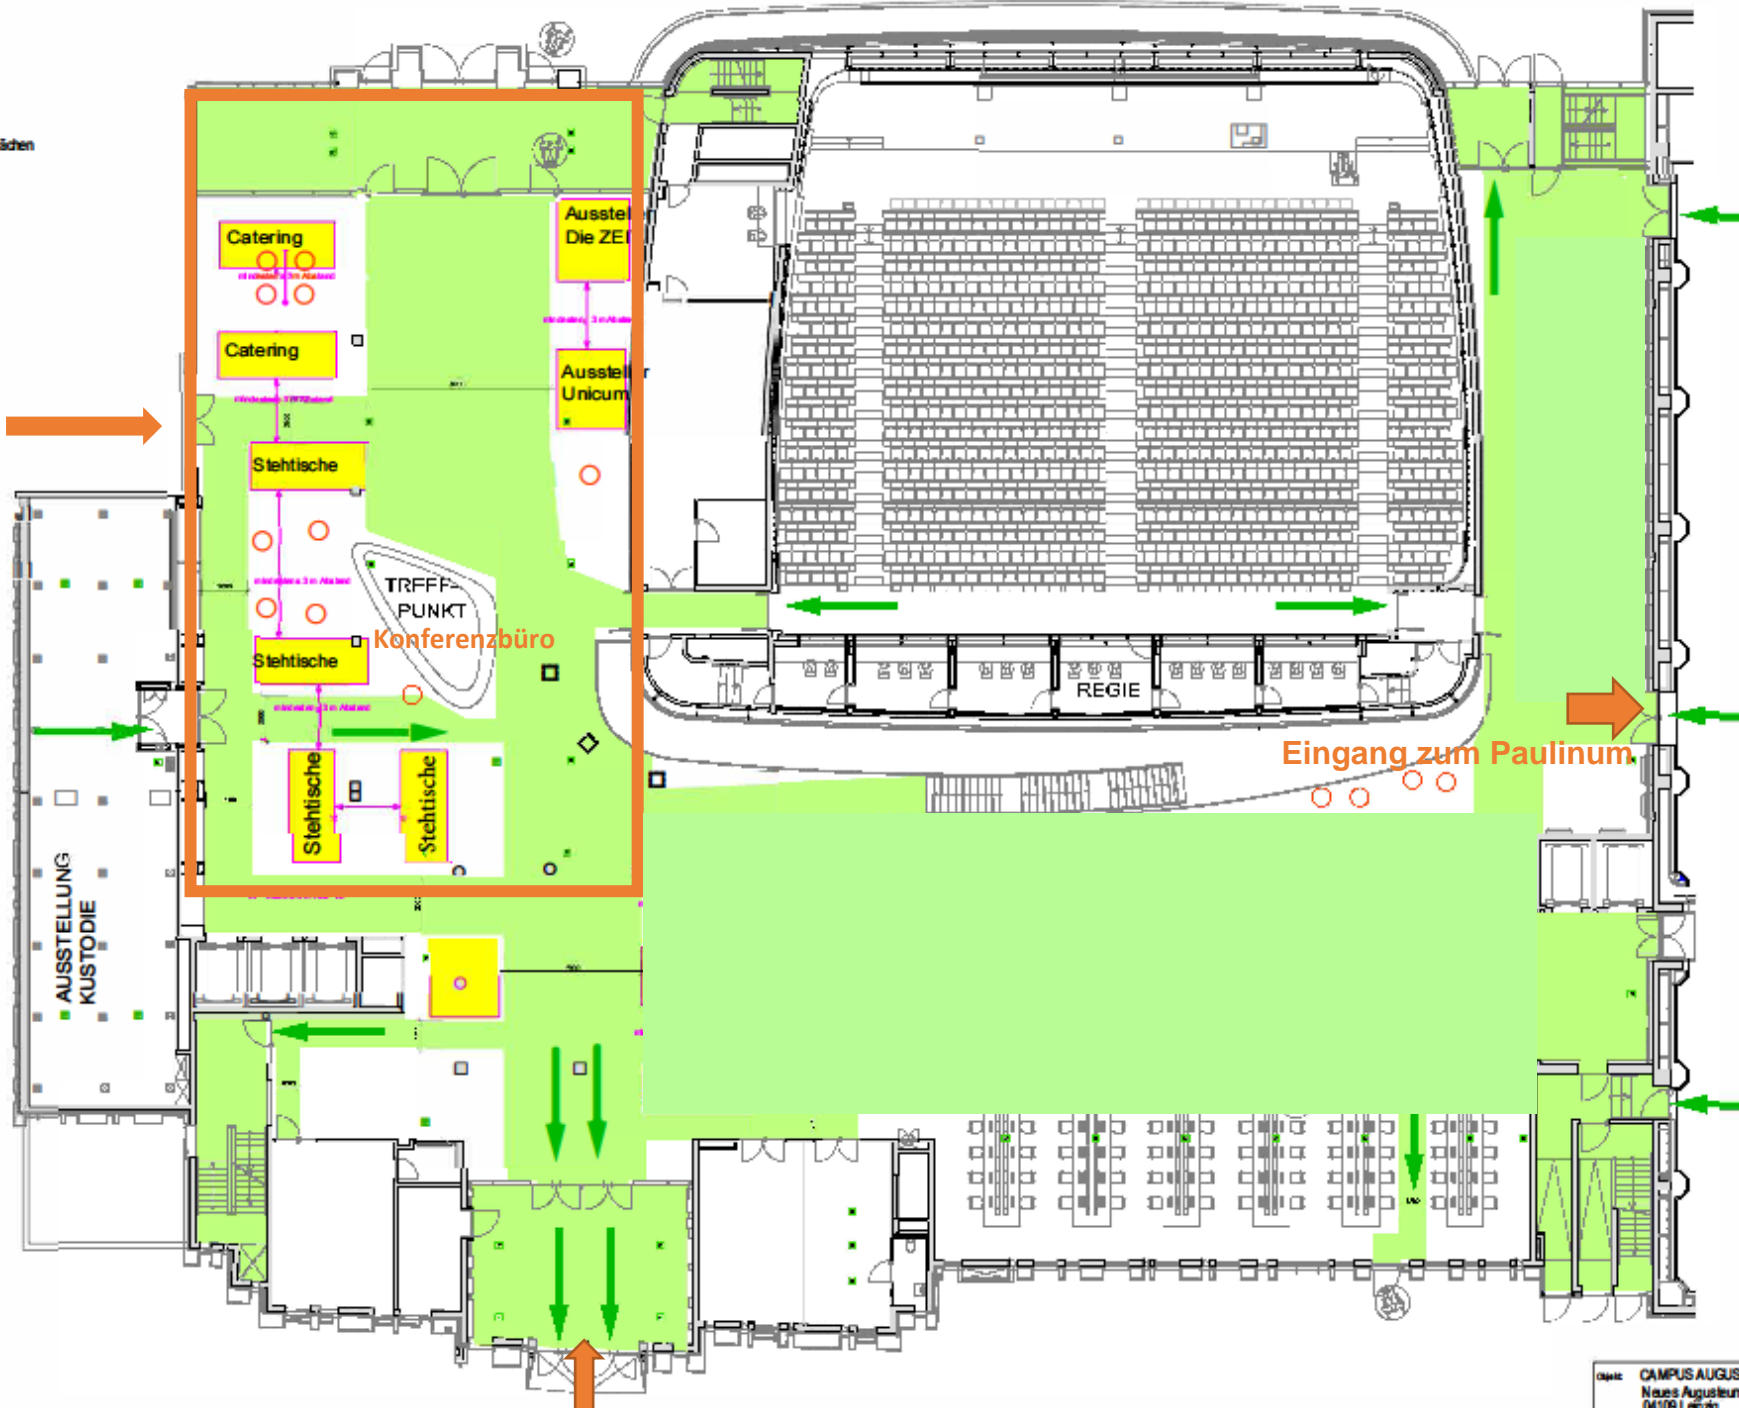
 Verkehrswege frei halten

 Rettungswege

 Stehtische nichtbrennbar

Konferenzbereich 

Grundsätzlich:
Nichts unter den Tischen lagern
Keine Verpackungen, Kartonsagen
an den Säulen lagern



Haupteingang vom Augustusplatz

Objekt: CAMPUS AUGUST
Neues Augusteum,
04109 Leipzig

FOYER:
NÜTZUNGSVARIANTE
FÜR KONGRESSE
Grundriss EG